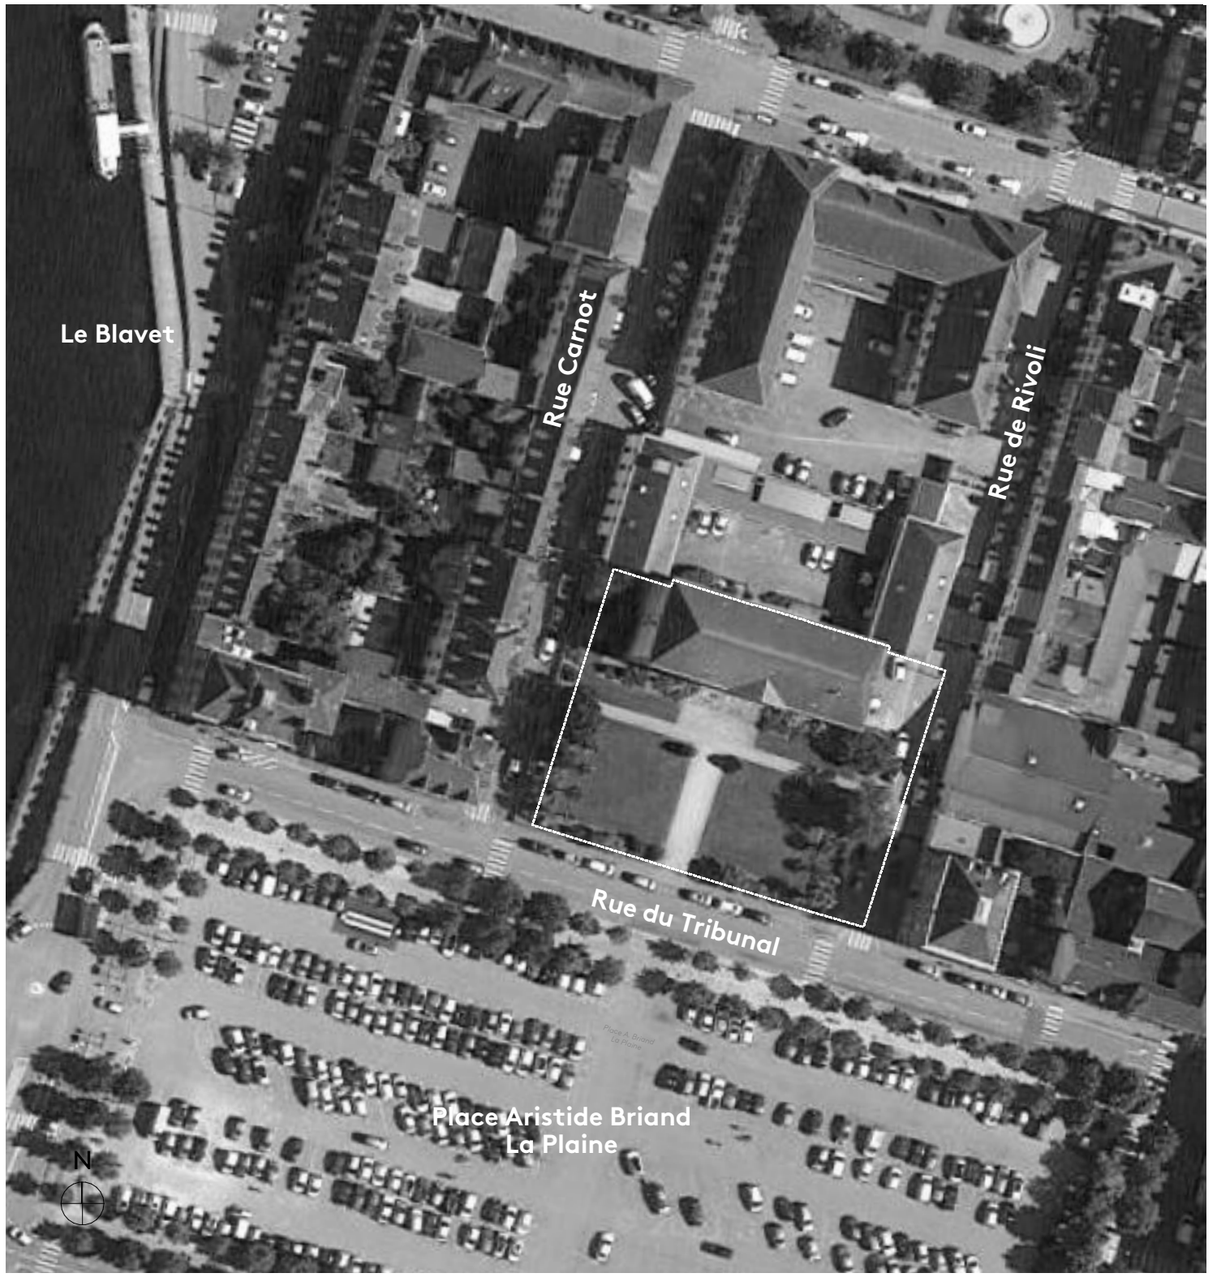

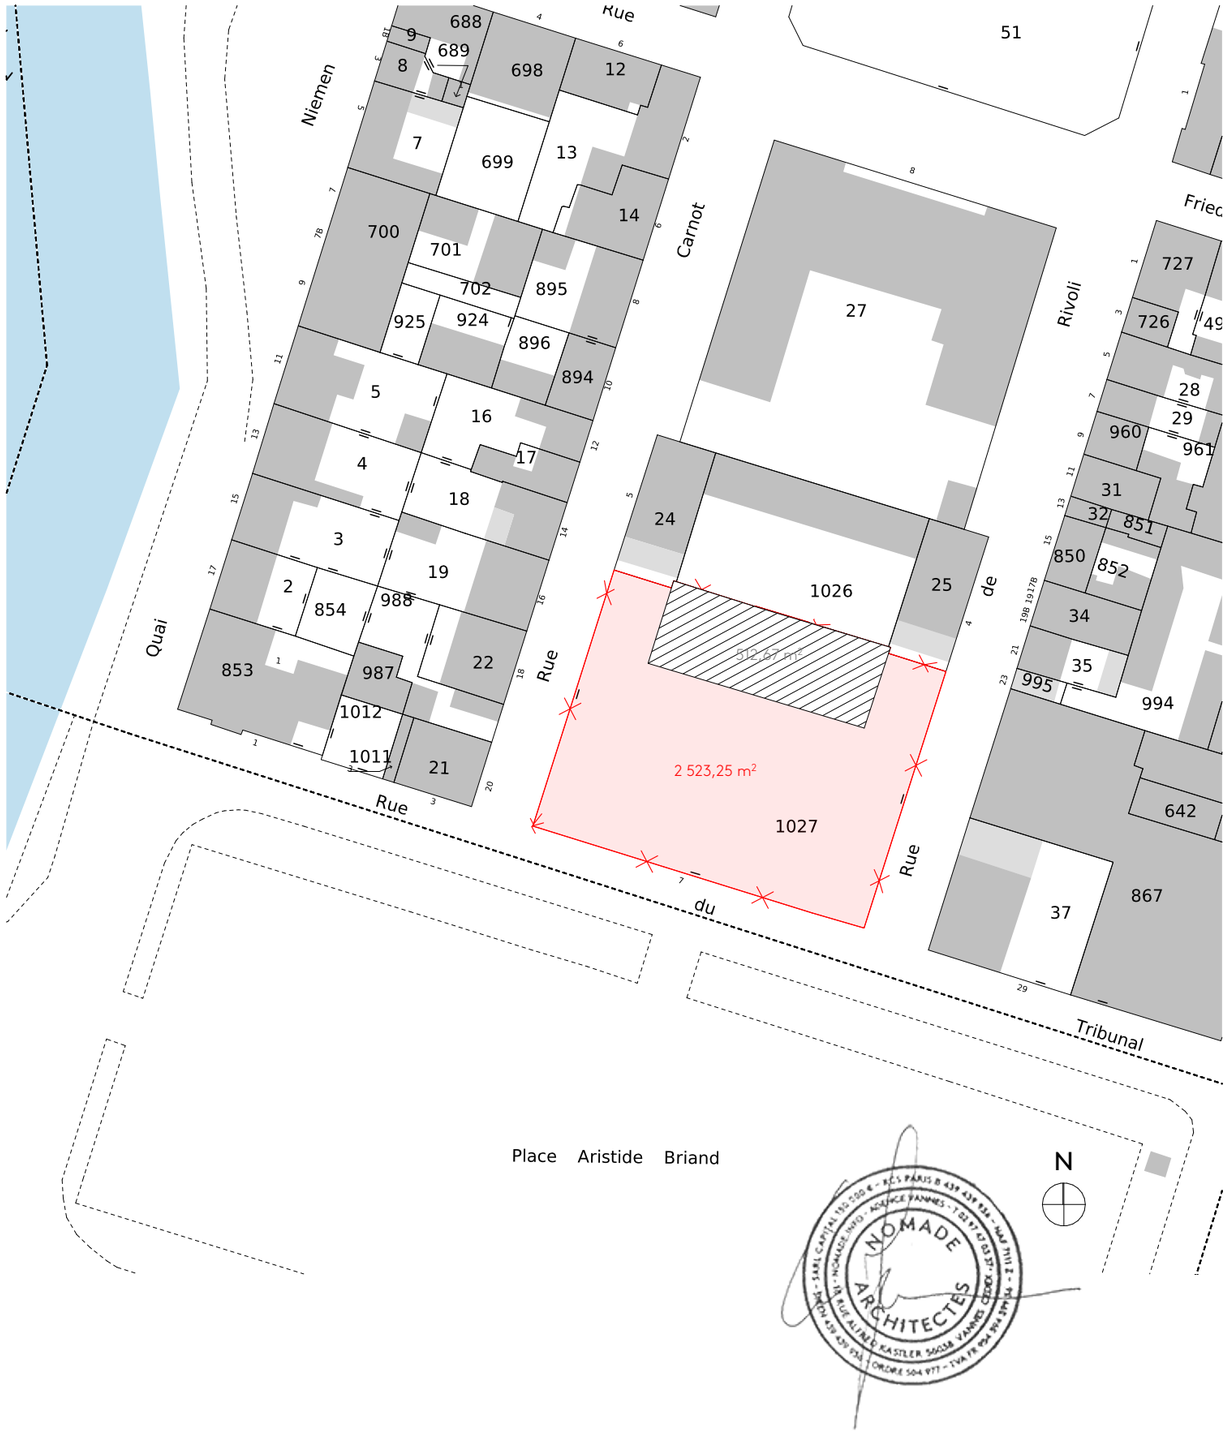

PC	Plan de situation Echelle 1:1000	
	Aménagement de l'ancien Tribunal Rue du Tribunal PONTIVY 56300	**PC1**

08/06/2022

MAITRISE D'OUVRAGE	MAITRISE D'OEUVRE	ARCHI. PATRIMOINE	AMO	BUREAU CONTROLE	CSPS
SEMBREIZH Pour la région Bretagne 13 rue du Clos Courtel 35510 CESSONS-SEVIGNE	NOMADE Architectes Architecte mandataire 18 rue Alfred Kastler 56018 VANNES	ANTAK Architecte du patrimoine 15 rue des Etats 44000 NANTES	WIGWAM Conseil 9 rue Ecorchard 44000 NANTES	APAVE Place Albert Einstein 56000 Vannes	-