



REF:		Titre de la feuille	
N° du projet : 0290126EB04		####	
Date : 13/12/2018		Projet	
Fichier DWG : SS.DWG		C-CHATEAU-EXTERNAT	
Dessiné par : 13/12/2018			
Vérifié par : 13/12/2018		N°	
		####	

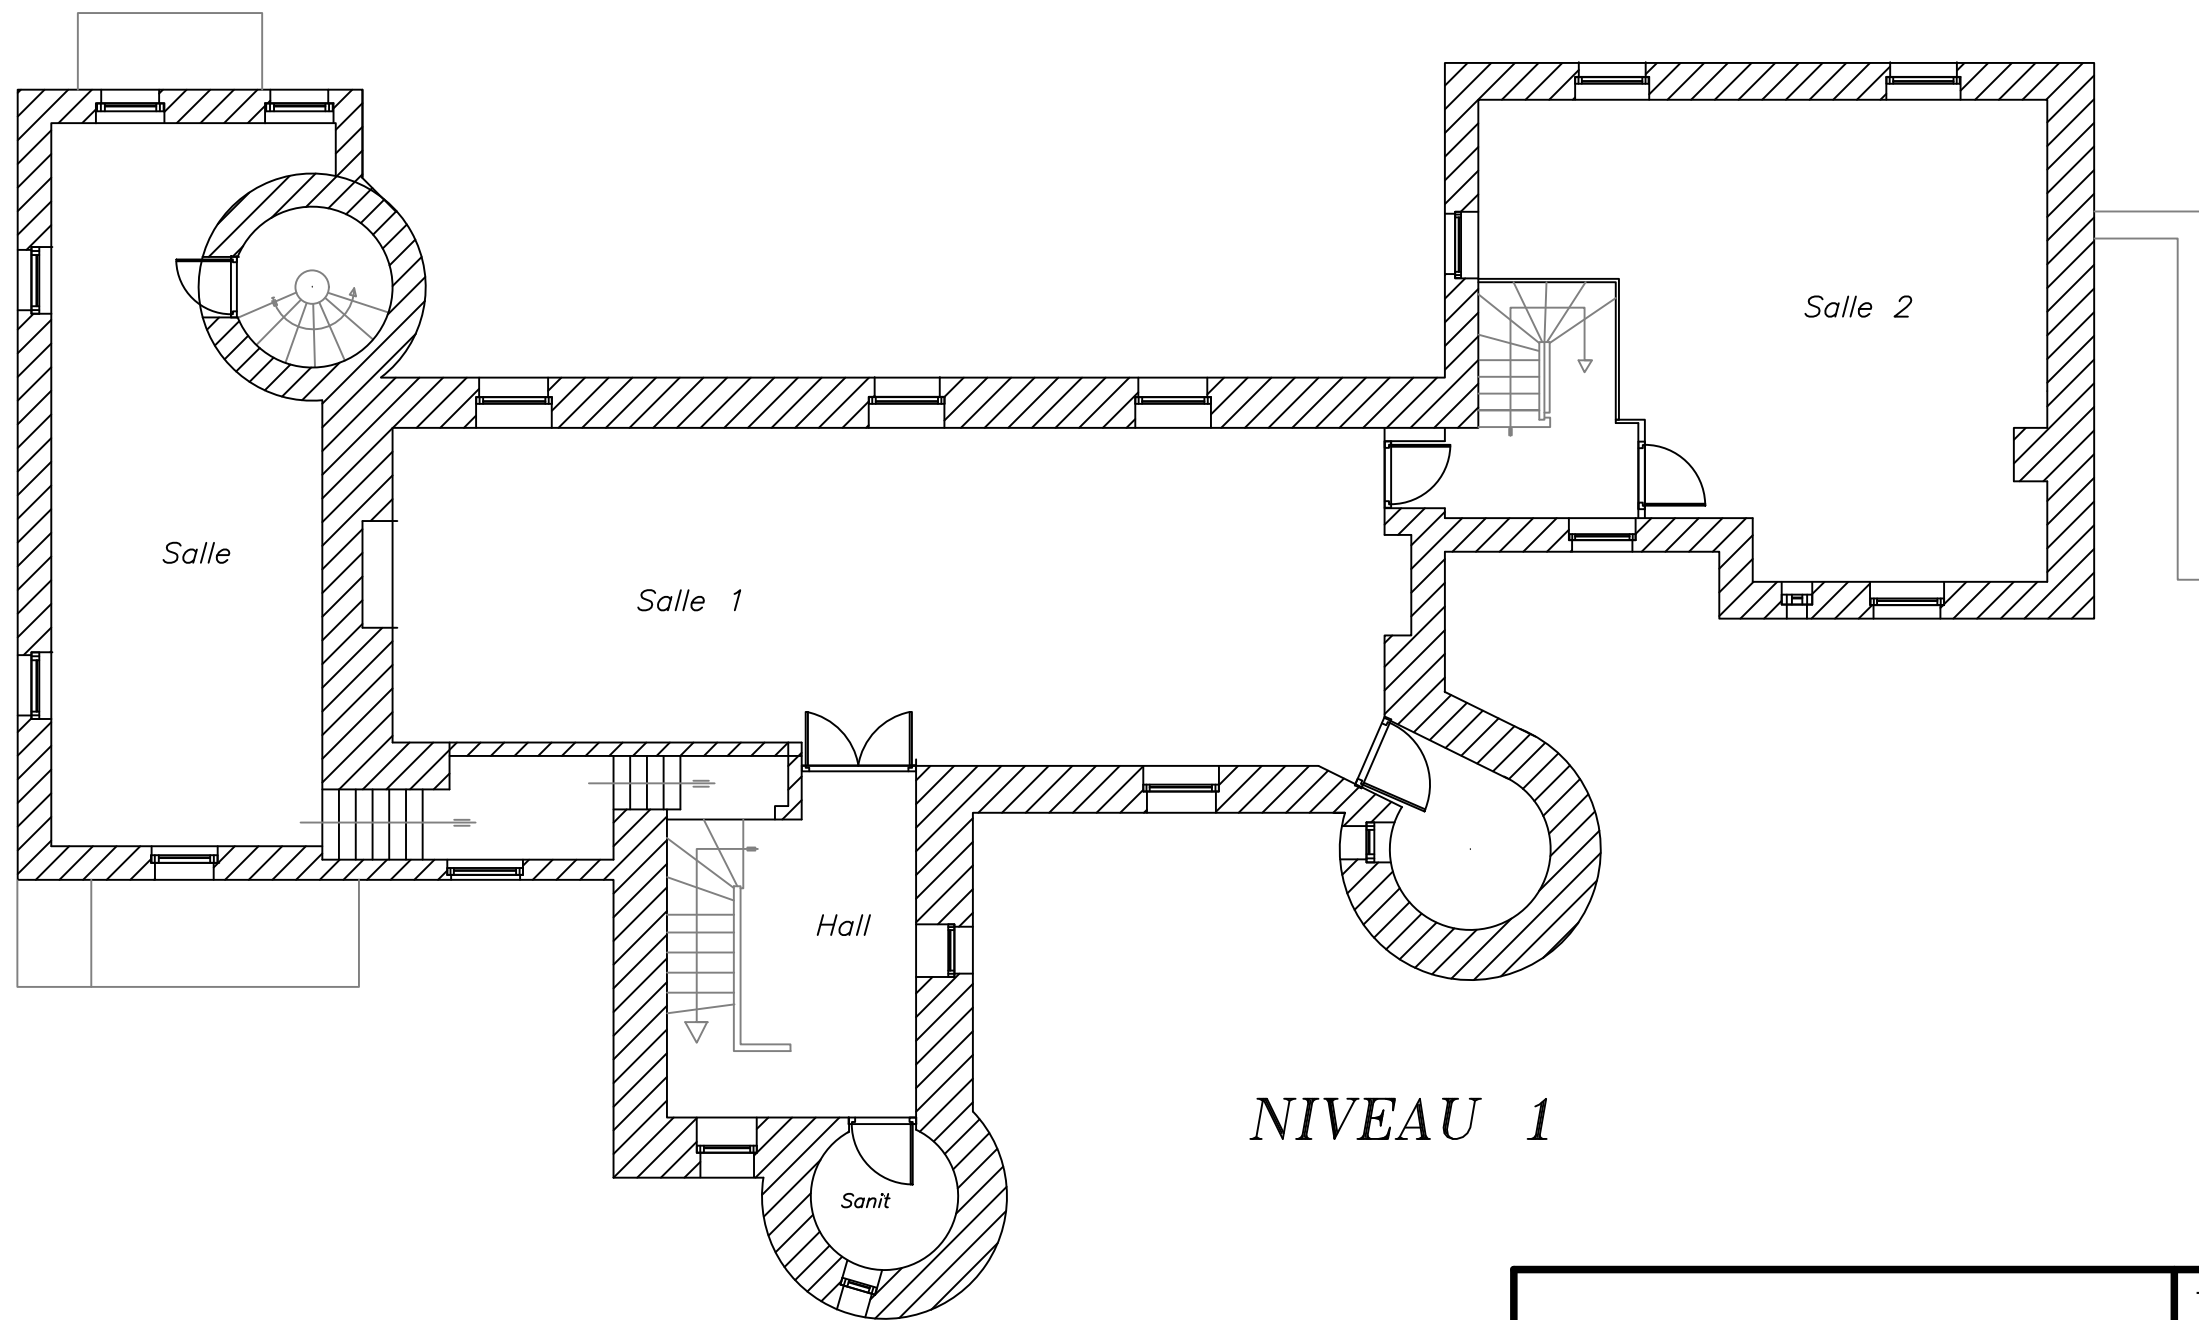

NIVEAU 1

CONSEIL REGIONAL DE BRETAGNE
Lycee Agricole de SUSCINIO
CHATEAU
EXISTANT
DDE Landivisiau - Service des Construction Publique Nord et centre Bd de la République - BP 40 - 29406 LANDIVISIAU TéI 98 68 66 67 - Fax 98 68 66 60
BETDI Dilasser - 1 Bis Rte de Plouvorn 29600 ST MARTIN DES CHAMPS TéI 98 88 50 14 - Fax 98 63 38 85
Date 28/08/1996 PLAN 5 Echelle 1/50


Titre de la feuille ###	
Projet C-CHATEAU-EXTERNAT	
REF:	N°
N° du projet :0290126EB04	###
Date : 13/12/2018	
Fichier DWG : 1 ETAGE.DWG	
Dessiné par : 13/12/2018	
Vérifié par : 13/12/2018	

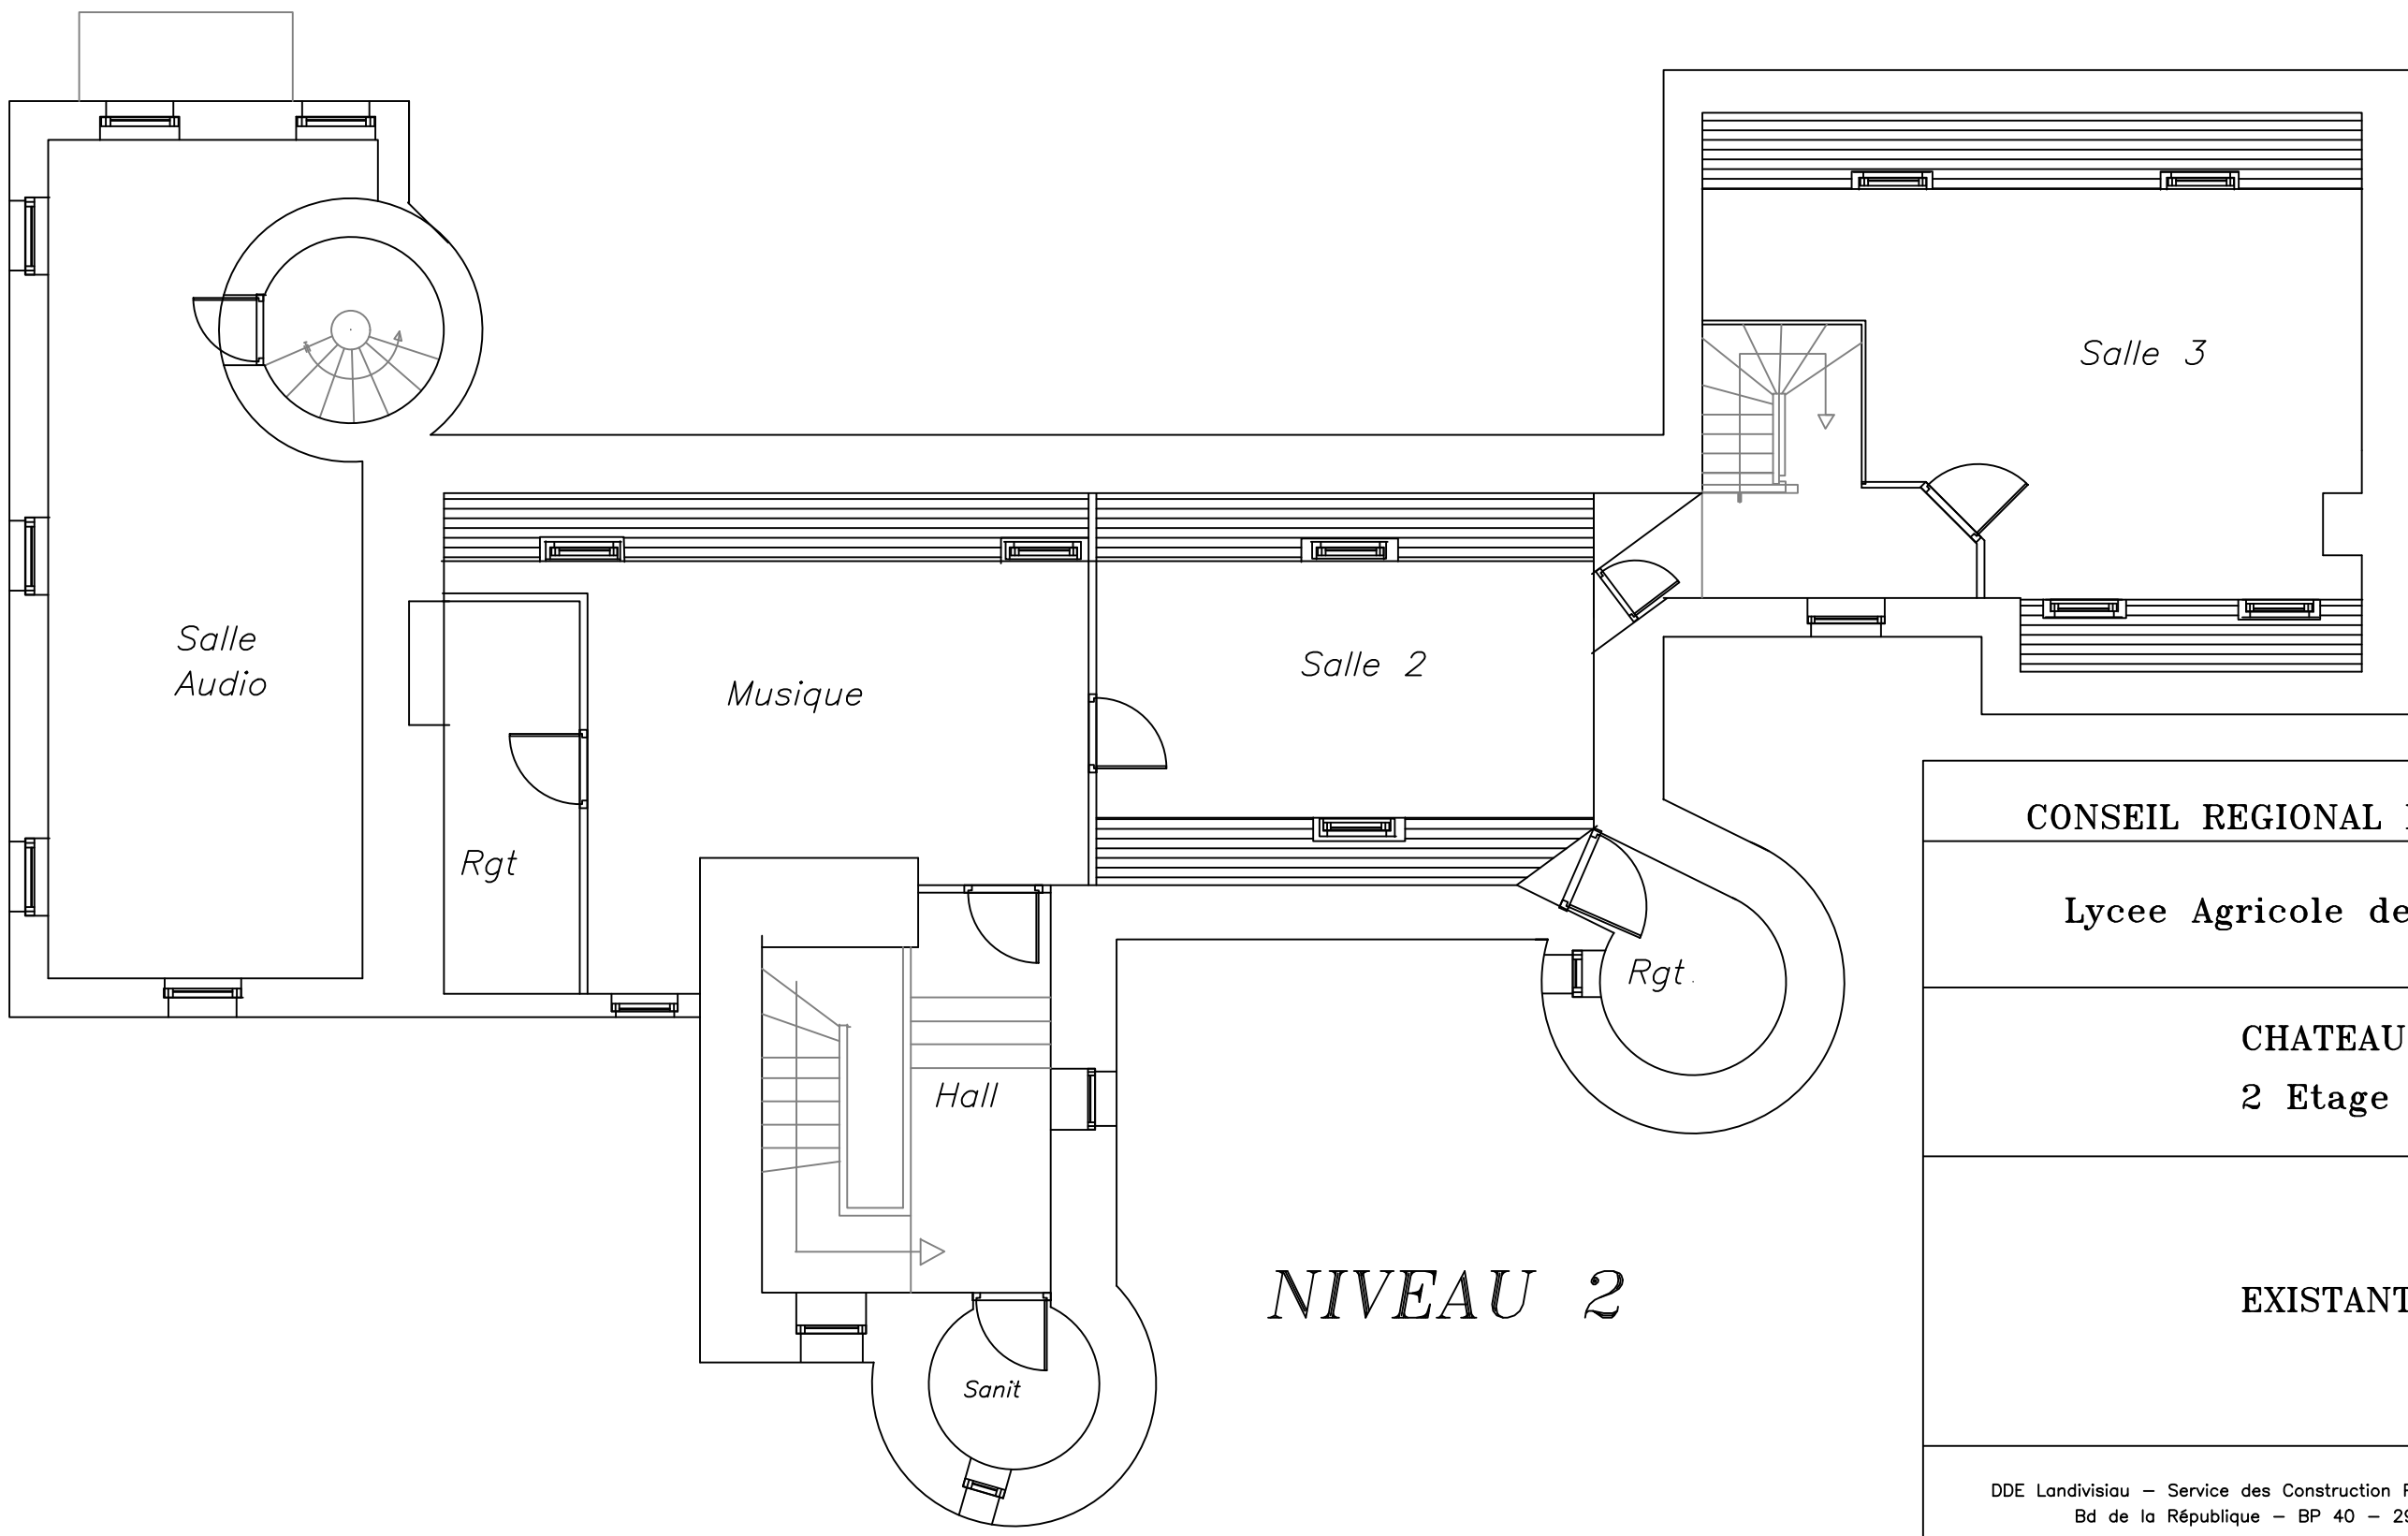


NIVEAU 2

CONSEIL REGIONAL DE BRETAGNE
Lycee Agricole de SUSCINIO
CHATEAU 2 Etage
EXISTANT
DDE Landivisiau - Service des Construction Publique Nord et centre Bd de la République - BP 40 - 29406 LANDIVISIAU Tél 02 98 68 66 67 - Fax 02 98 68 66 60


Titre de la feuille ####	
Projet	
REF:	
N° du projet :0220060WB07	
Date : 13/12/2018	
Fichier DWG : DESSIN1.DWG	
Dessiné par : 13/12/2018	
Vérifié par : 13/12/2018	N° ####

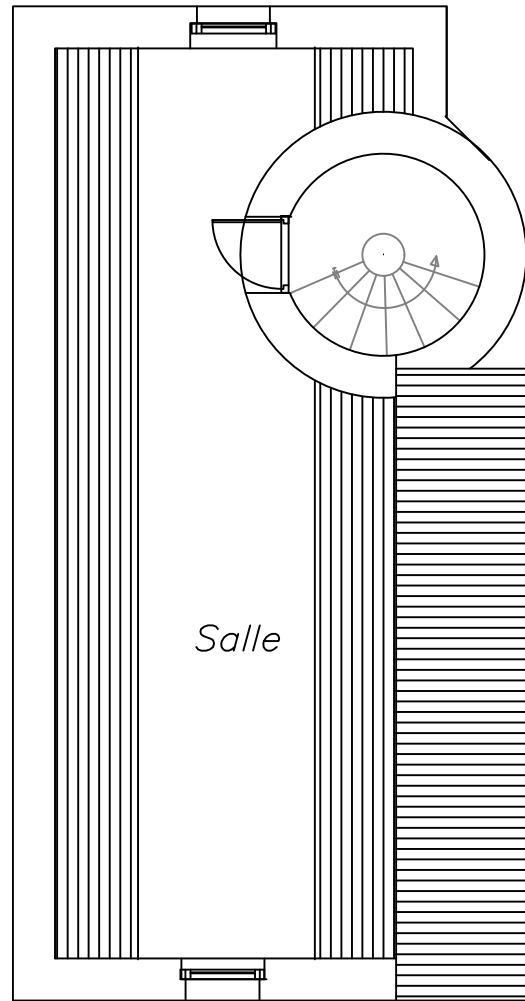

0	1	2	
---	---	---	---	---	---	---	---	---	---	----	----	-----

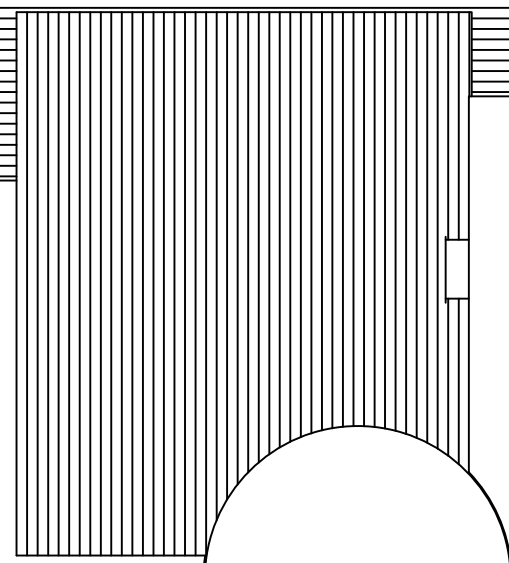

NIVEAU 3

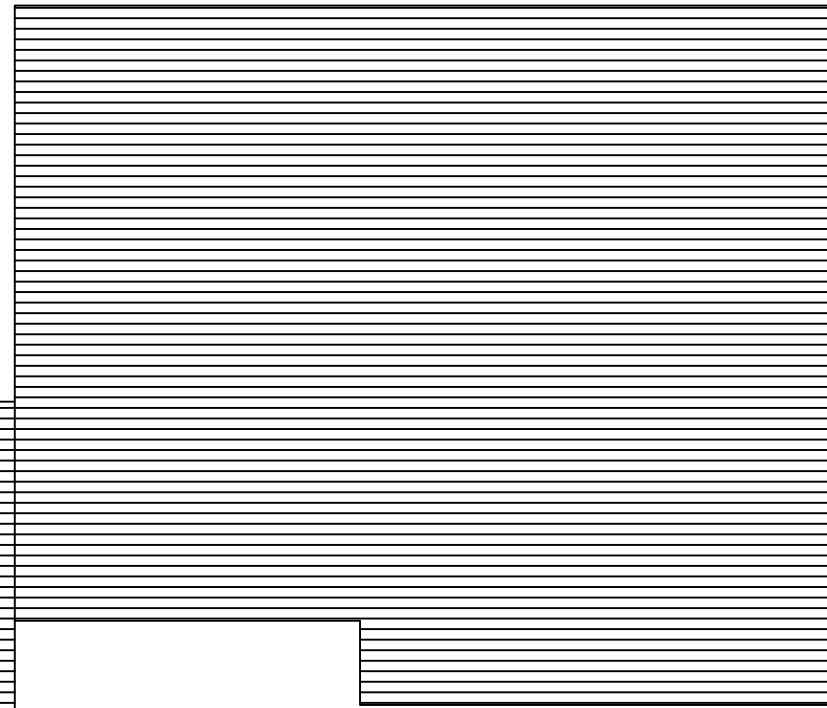


CONSEIL REGIONAL DE BRETAGNE

Lycee Agricole de SUSCINIO

CHATEAU
3 Etage

EXISTANT

DDE Landivisiau – Service des Construction Publique Nord et centre
Bd de la République – BP 40 – 29406 LANDIVISIAU
Tél 02 98 68 66 67 – Fax 02 98 68 66 60

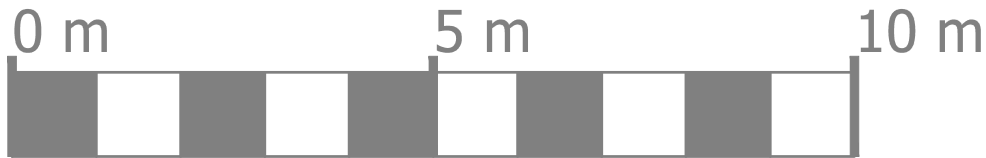

REF:		Titre de la feuille	
N° du projet :0290126EB04		####	
Date : 13/12/2018		Projet	
Fichier DWG : 3 ETAGE.DWG		C-CHATEAU-EXTERNAT	
Dessiné par : 13/12/2018		N°	
Vérifié par : 13/12/2018		####	