

Portillon  
avec serrure a clef

Rampe PMR à 10%

Palier avec garde corps  
a barreaudage (non représenté)

Passerelle

Echelle de sécurité  
sur défense

Ponton

Chandelier


Garde-corps



BREST - Pontant flottant - Bassin N°1

Implantation vue 3D

|   |   |                                 |   |   |
|---|---|---------------------------------|---|---|
| Tel : 33 (0)2 40 39 18 40<br>WWW.METALU.COM | Dossier / File n° : KPON 21 11 0117<br>N° de plan / Drawing Number : CP 001 | Format : A3<br>Echelle : 1 : 75 | Dessiné par / Designed by : EL<br>Approuvé par / Approved by : JL | Indice / index : A<br>Feuille / sheet : 1/3 |
|---|---|---------------------------------|---|---|

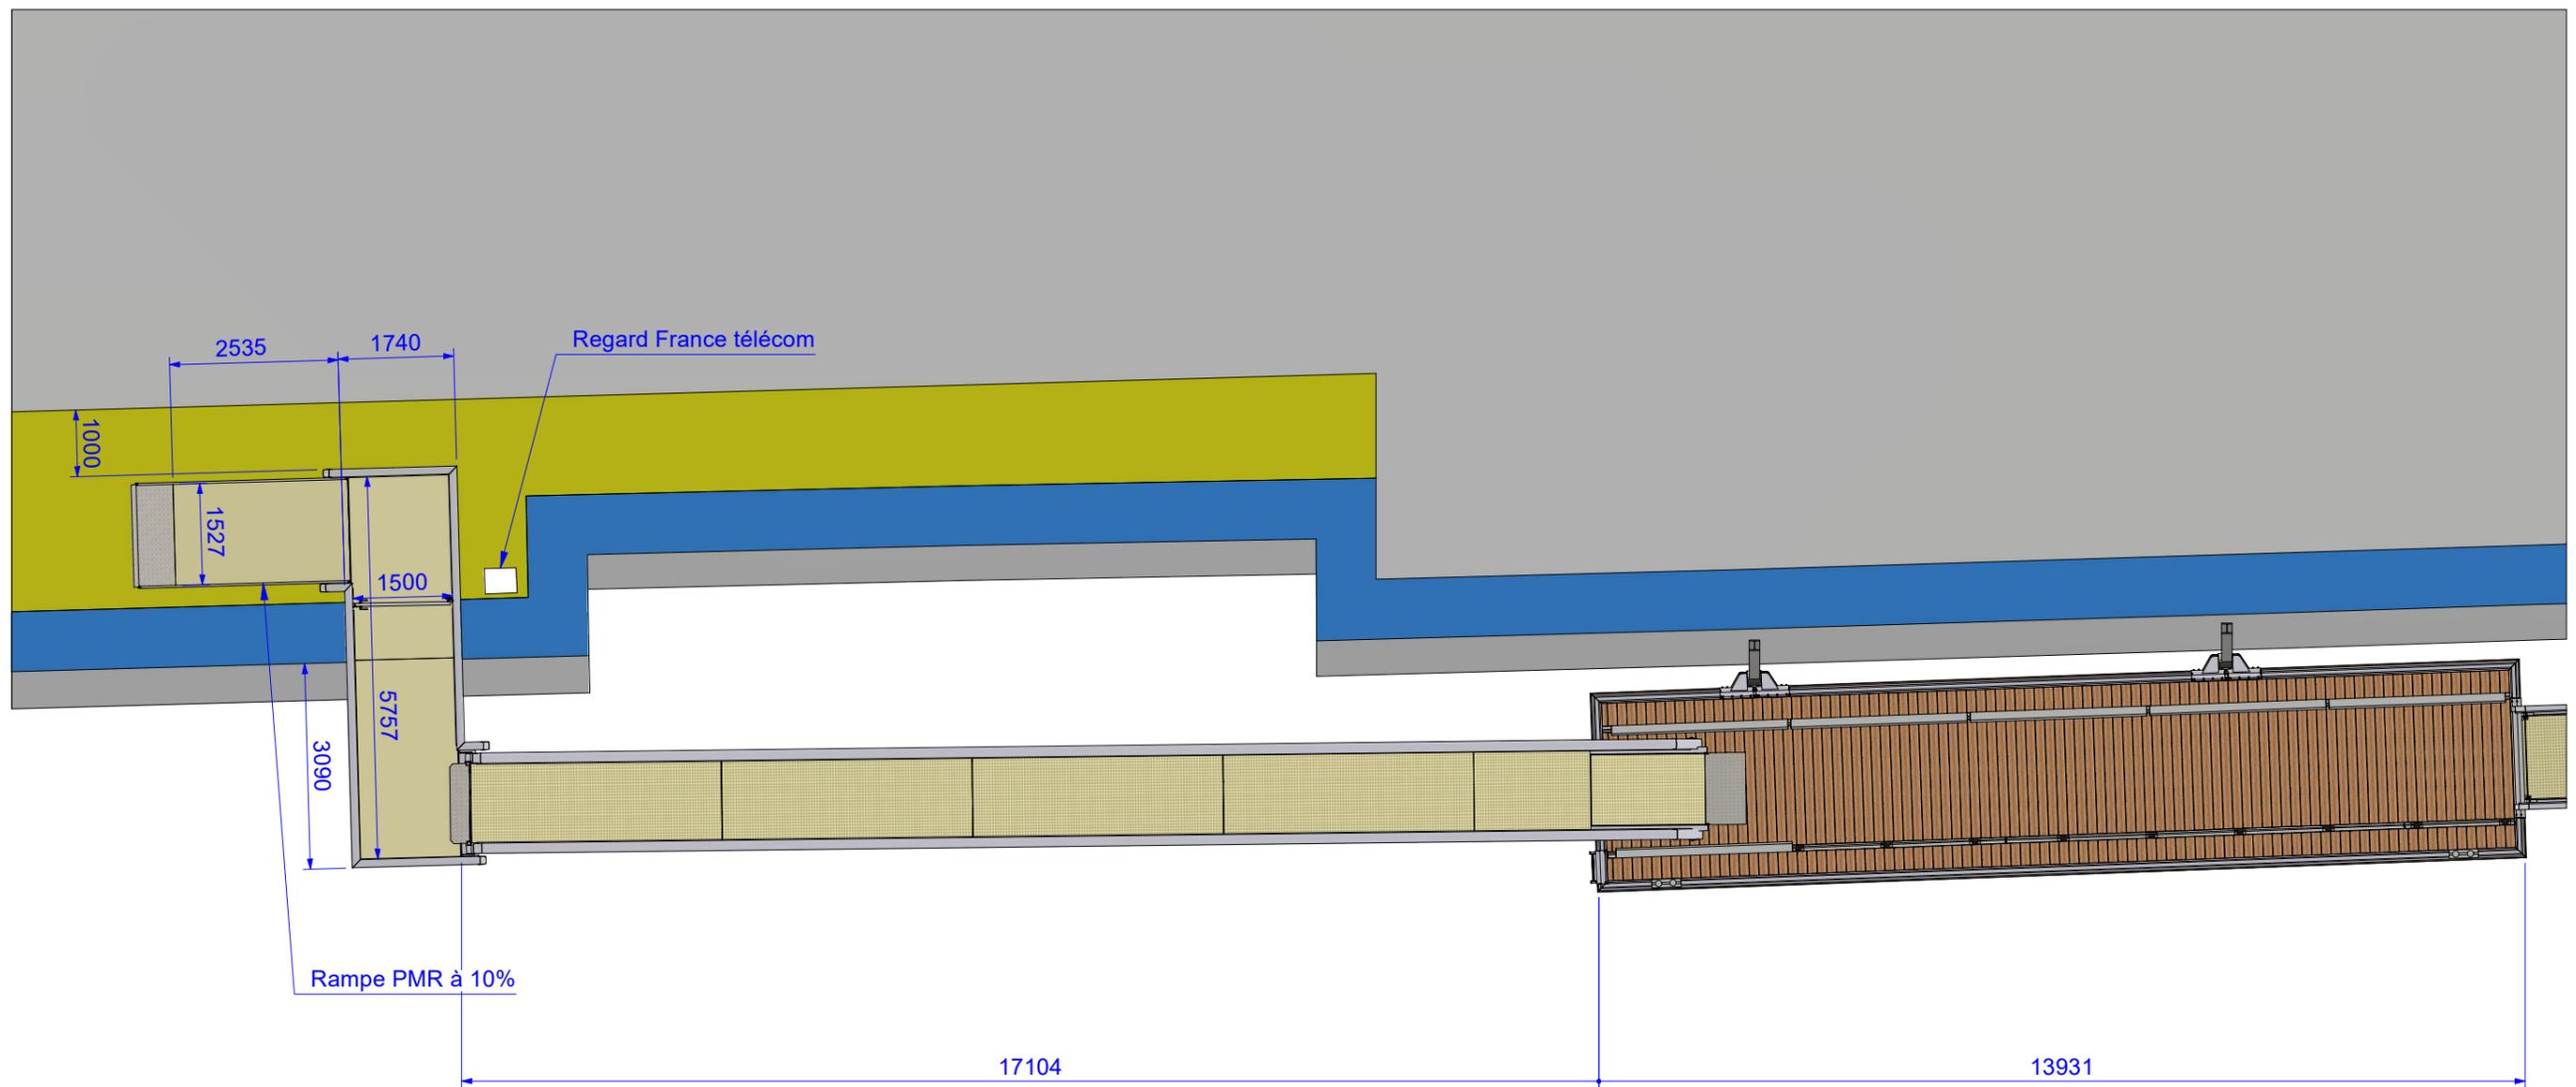

**METALU**

BREST - Pontant flottant - Bassin N°1

Implantation vue de dessus



Tel : 33 (0)2 40 39 18 40  
WWW.METALU.COM

Dossier / File n° : KPON 21 11 0117  
N° de plan / Drawing Number : CP 001

Format : A3  
Echelle : 1 : 100

Dessiné par / Designed by : EL  
Approuvé par / Approved by : JL

Indice / index : A  
Feuille / sheet : 2/3

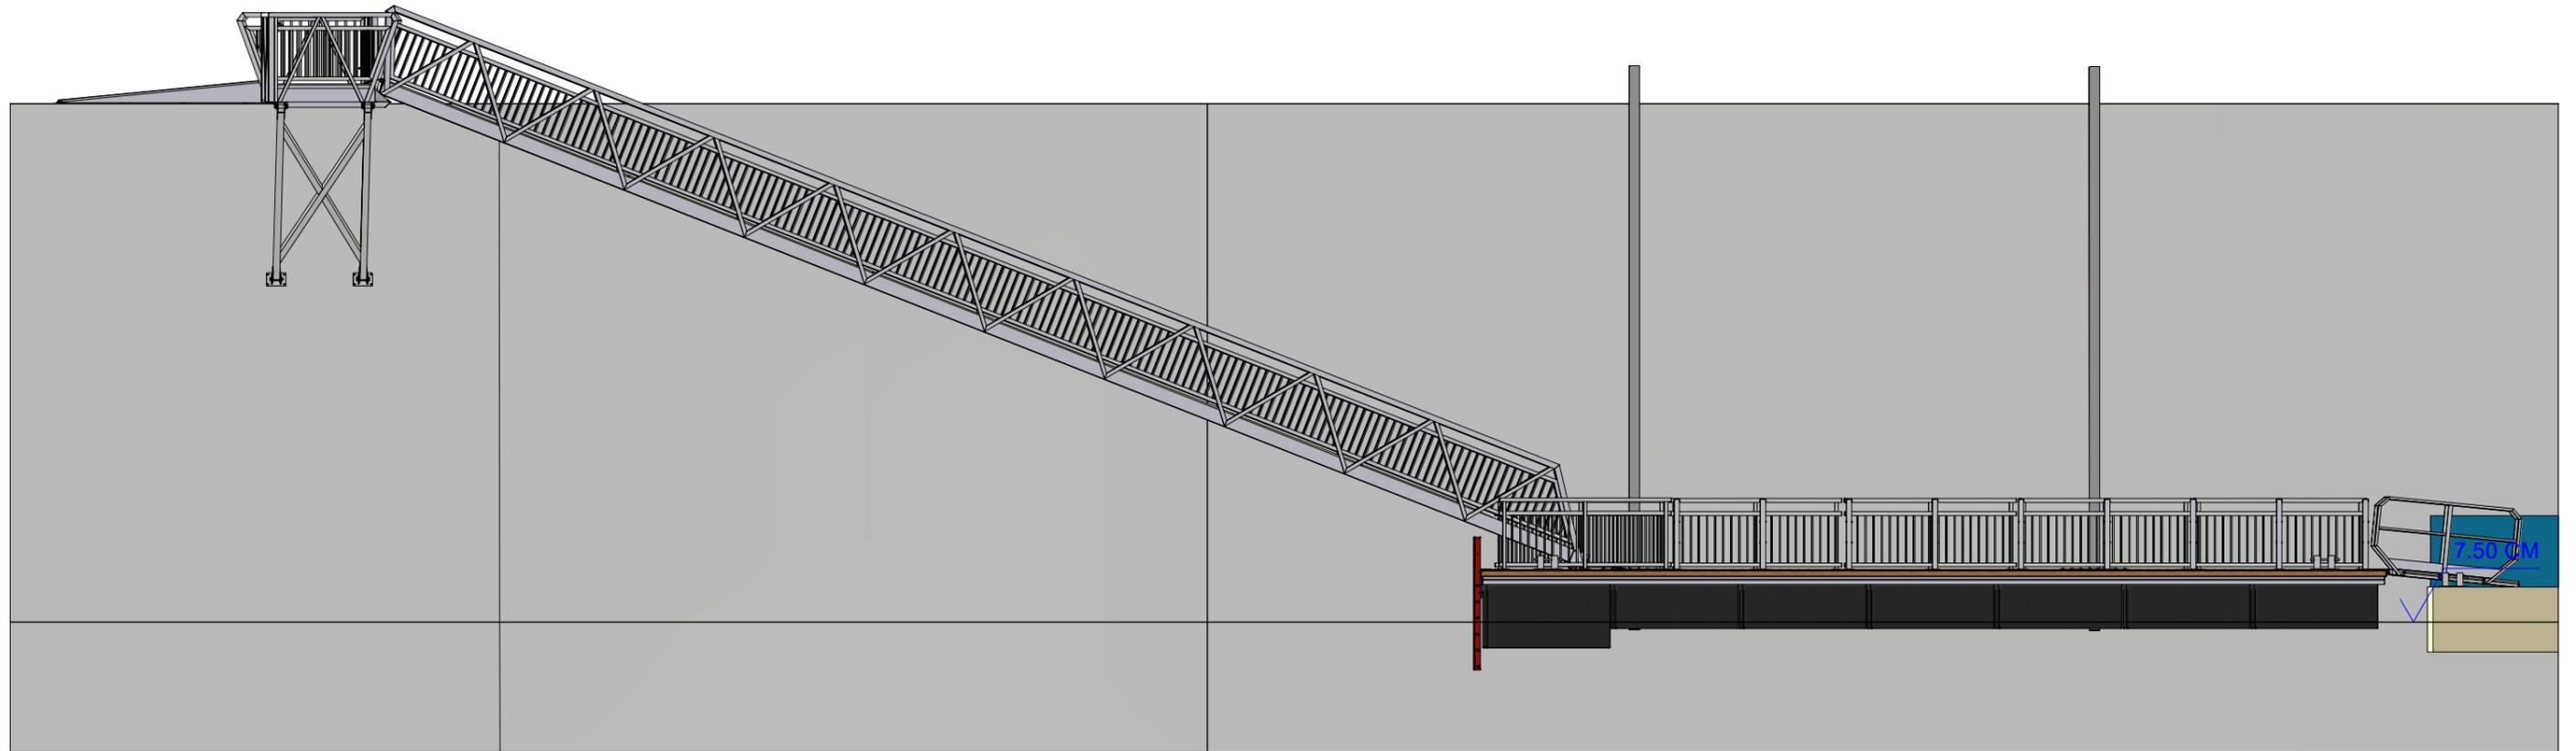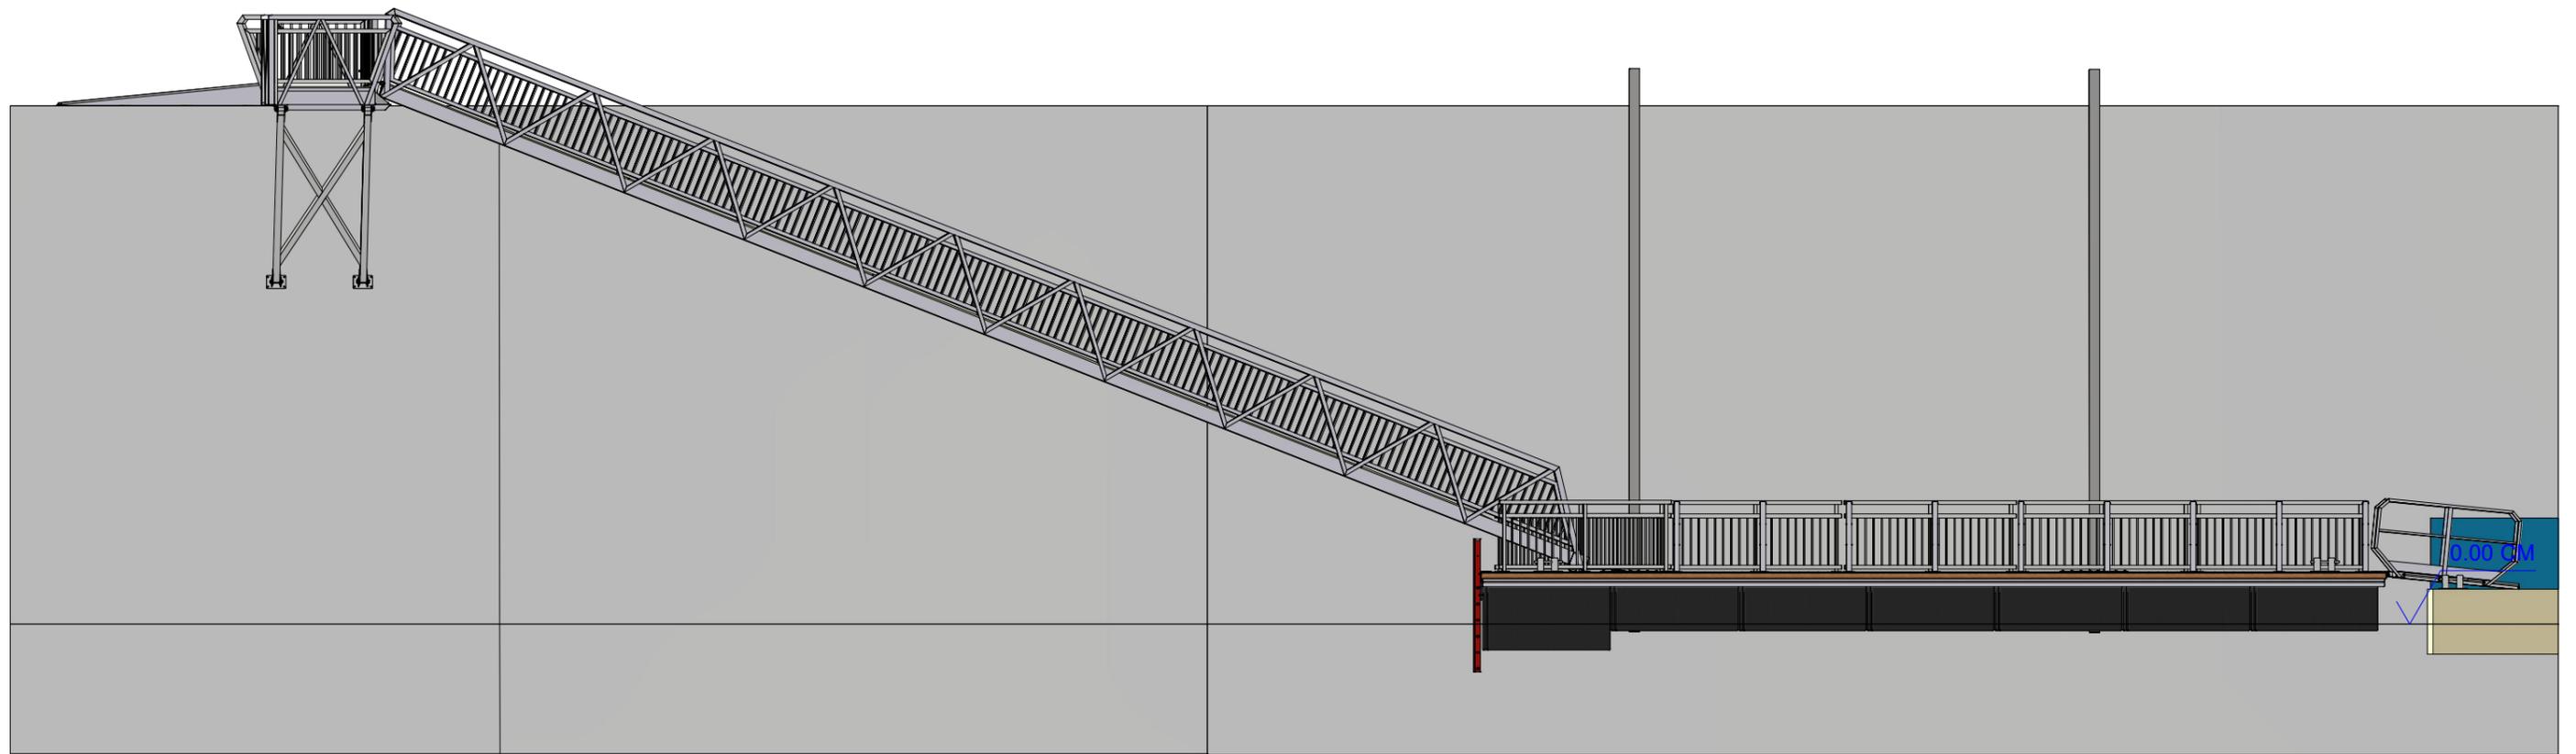

BREST - Pontant flottant - Bassin N°1

Elevation passerelle

Tel : 33 (0)2 40 39 18 40  
WWW.METALU.COM

Dossier / File n° : KPON 21 11 0117  
N° de plan / Drawing Number : CP 001

Format : A3  
Echelle : 1 : 100

Dessiné par / Designed by : EL  
Approuvé par / Approved by : JL

Indice / index : A  
Feuille / sheet : 3/3