


Zone - Projet AOT

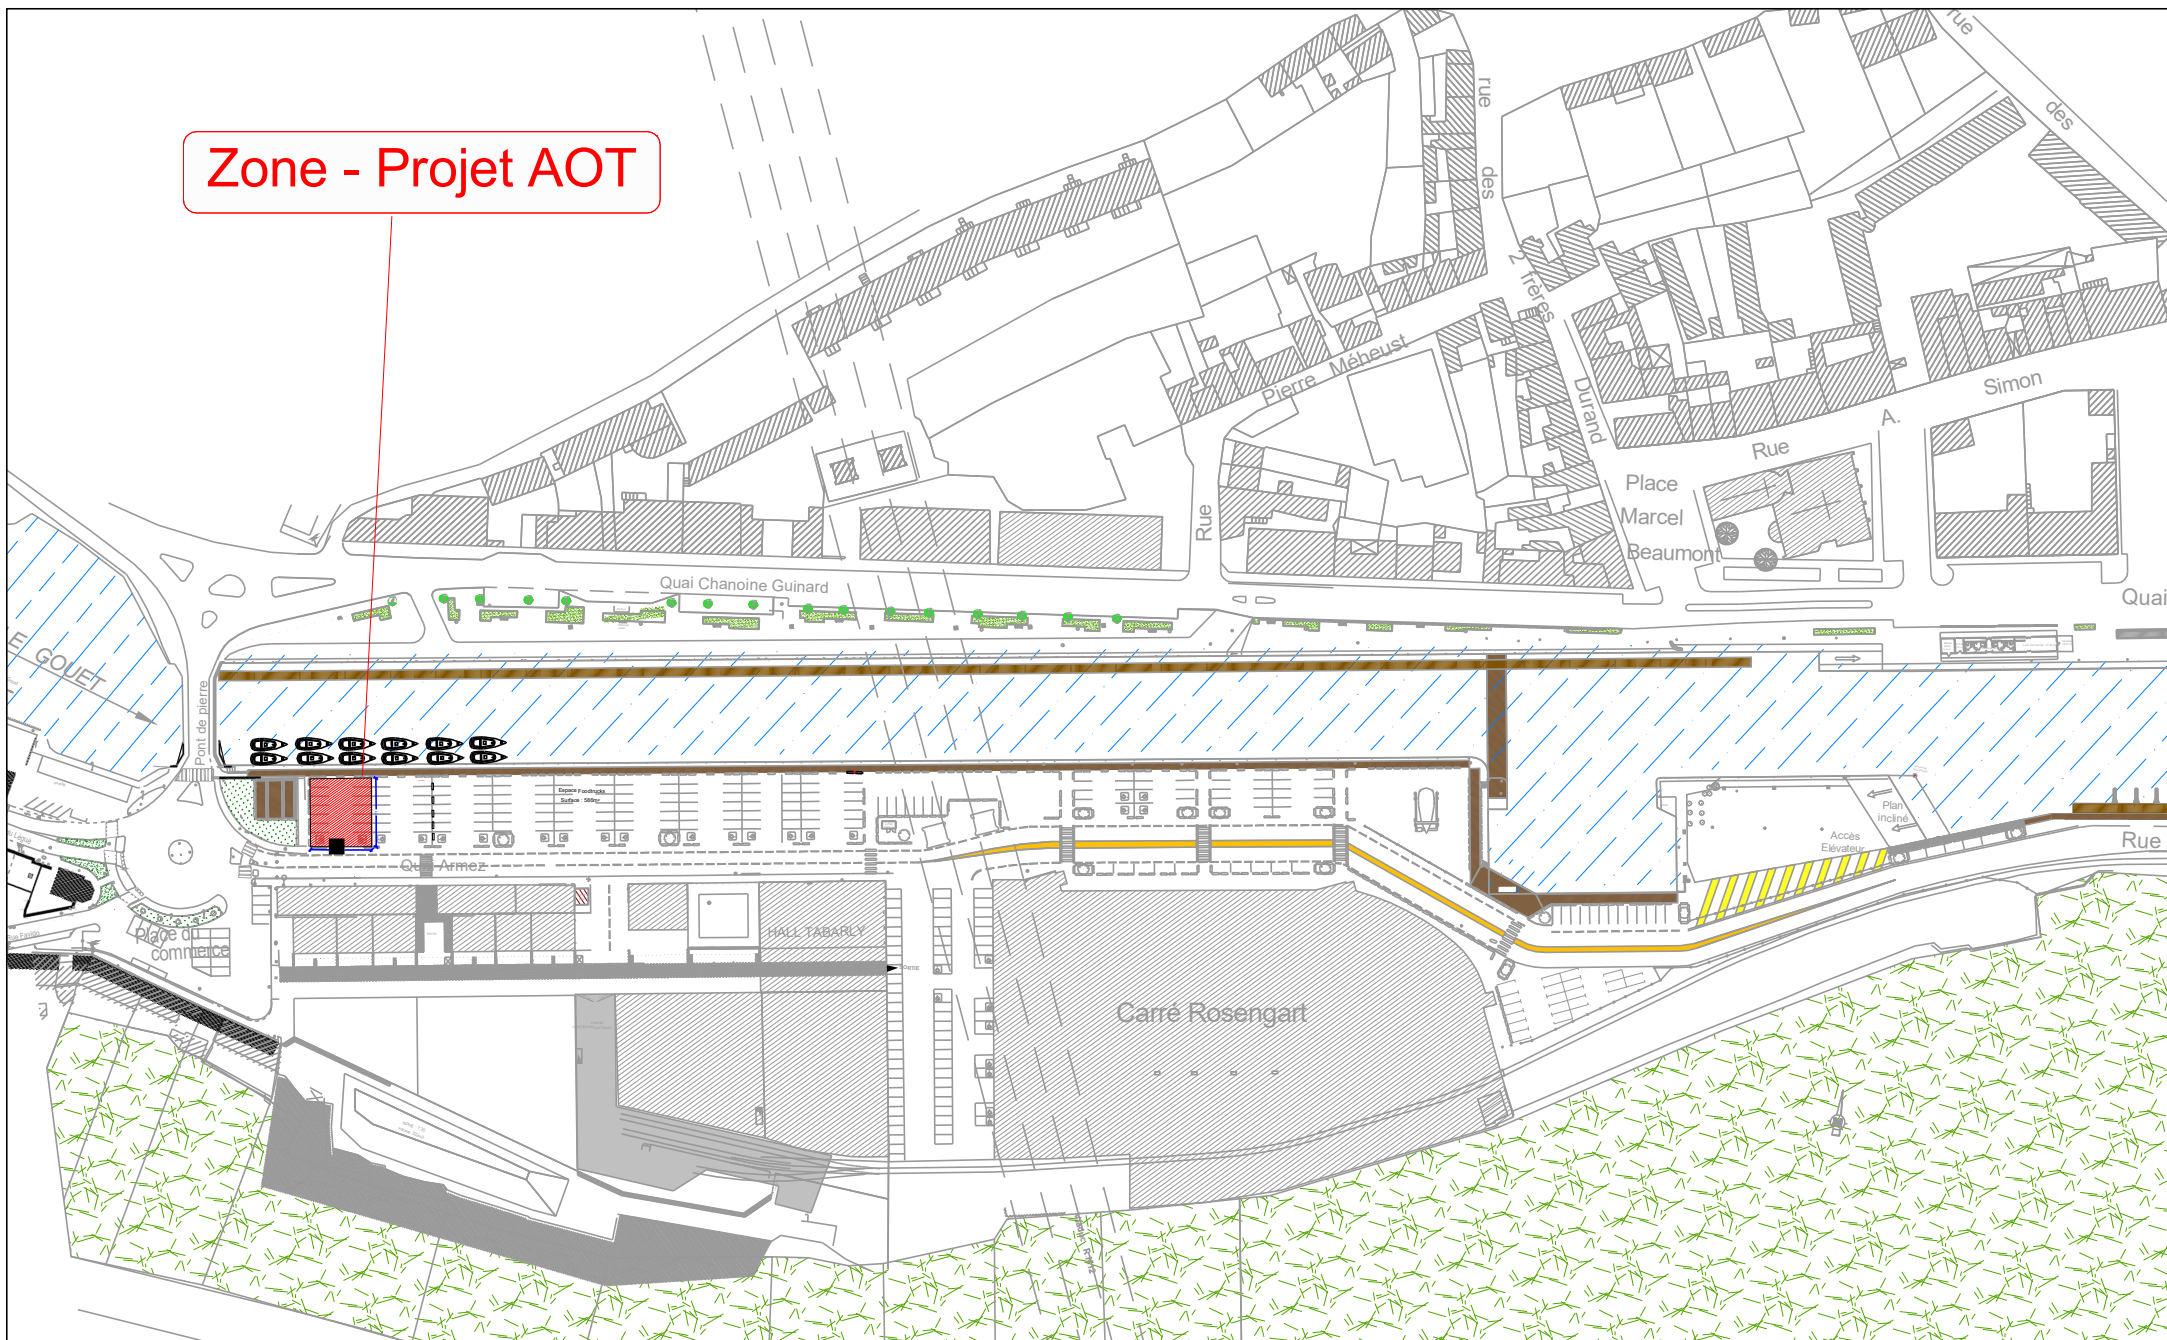

## **PORT DE SAINT BRIEUC LE LEGUE**

**Projet AOT FOODTRUCKS**

**Surface : 295.20m<sup>2</sup>**

Dessiné par B.Rouault

Modifié par J. LE BOZEC 25/04/2023

Fichier A4 Paysage Le Légué - AOT - Lambert 93

Établissement : CCI22

ÉCHELLE

1/2000