



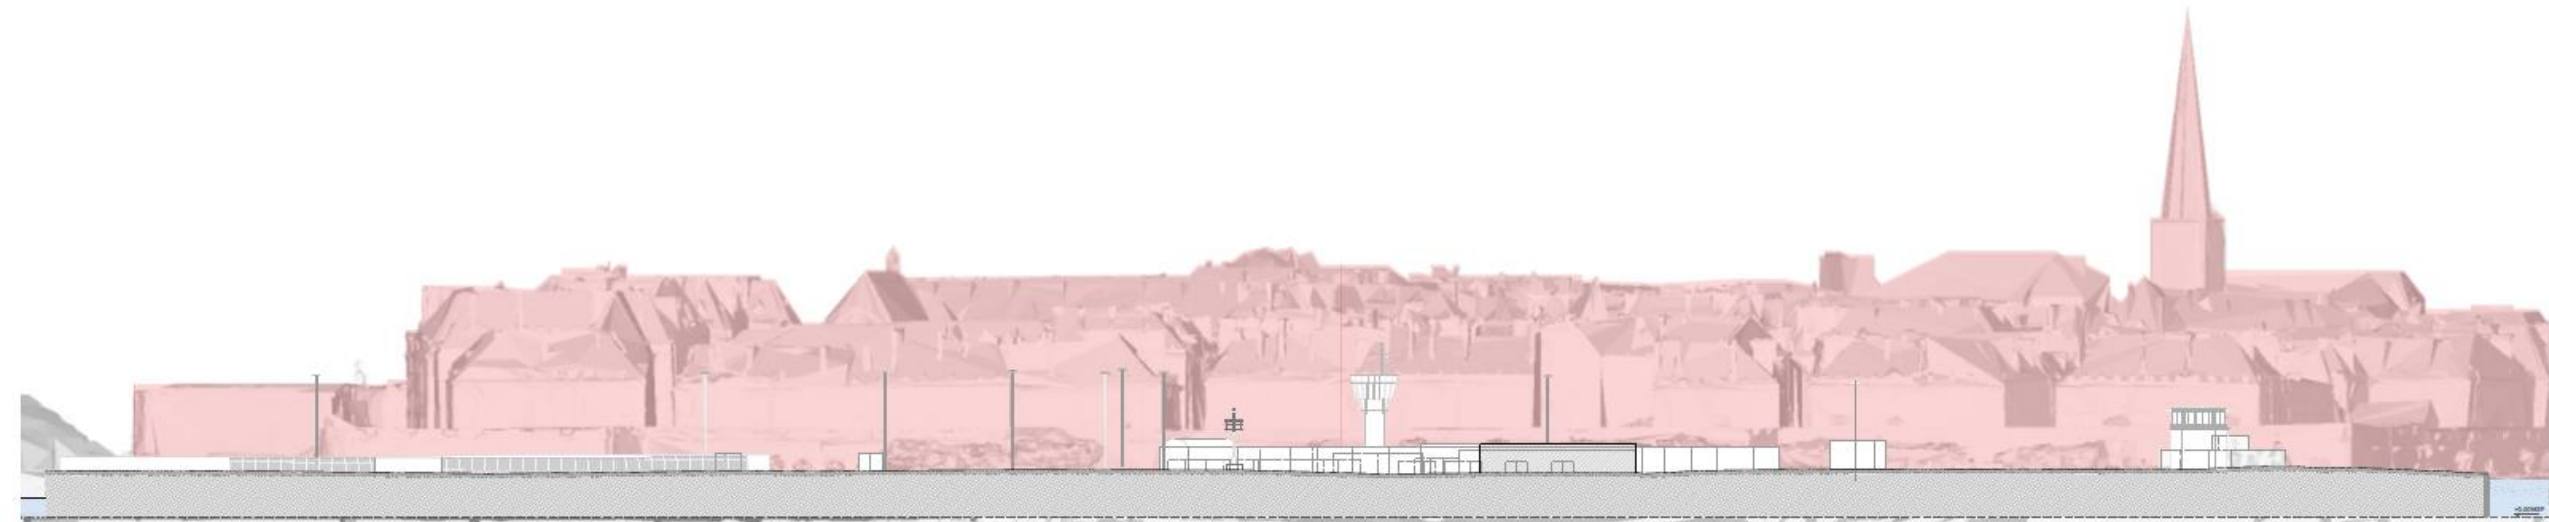

Coupe existante

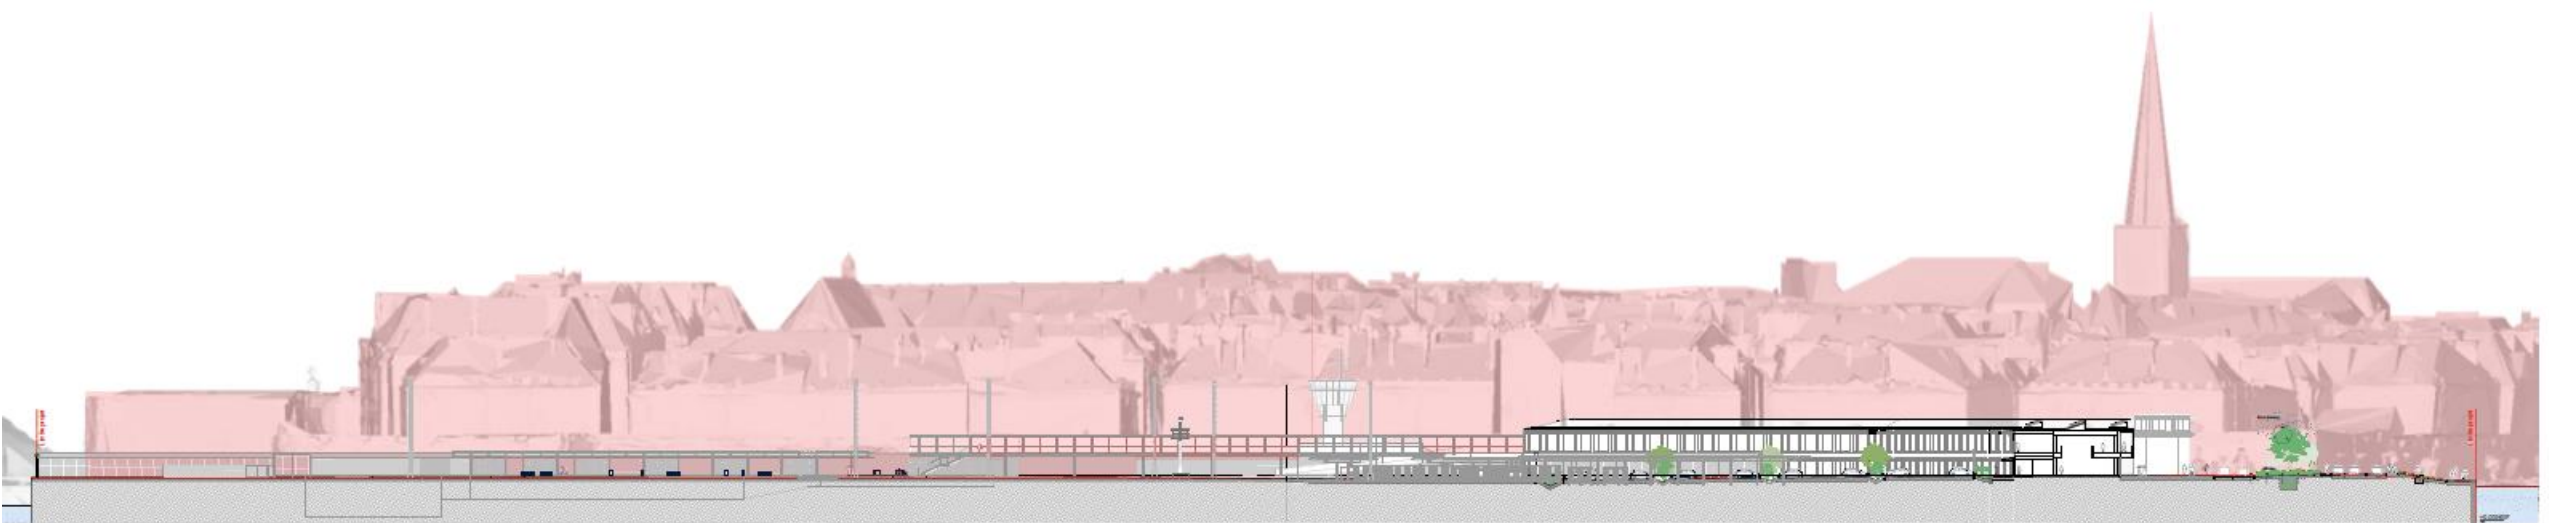

Coupe Projet