

Direction générale adjointe Mer, Canaux, Mobilités
Direction des canaux de Bretagne
Service valorisation touristique et développement durable
Personne chargée du dossier : Virginie DELAHAYE
Fonction : Gestionnaire du domaine public fluvial
Tél. : 02 99 84 47 70
Courriel : canauxdebretagne@bretagne.bzh

→ **Référence** à rappeler dans toutes vos correspondances
N° : AC 2025-02-04

Rennes, le 04/02/2025

Objet : Fermeture chemin de halage

Le Président du Conseil régional de Bretagne,

VU le code général des collectivités territoriales ;

VU le code général de la propriété des personnes publiques ;

VU l'arrêté de Monsieur le Président du Conseil régional de Bretagne en date du 2 juillet 2021 portant délégation de signature à la Cheffe du service valorisation touristique et développement durable ;

VU la demande présentée par l'entreprise Verchéenne ;

Considérant que des travaux de réhabilitation de l'écluse de Joli Coeur doivent être réalisés du 05/02 au 19/03/2025 ;

Considérant que ces travaux sont de nature à porter atteinte à la sécurité des usagers du chemin de halage ;

Arrête :

Article 1 - Prescriptions

L'accès au niveau de l'écluse de Joli Coeur est interdit à tous les usagers.

Du 05/02 au 19/03/2025

Une signalisation temporaire délimitant le secteur concerné par cette interdiction sera mise en place par l'entreprise Verchéenne.

Cette interdiction ne concerne pas les personnels de la Région Bretagne, (personnels d'astreinte).

Article 2- Publication et information des tiers

Une copie du présent arrêté sera transmise à la commune de Noyal Pontivy.


Article 3 - Exécution

Les droits des tiers sont et demeurent expressément réservés.

La Cheffe du service valorisation touristique et développement durable

Signé par : VERONIQUE VERON
Date A : 04/02/2025
Qualité A : CANAUX - SEVAD -
Responsable

Véronique VÉRON

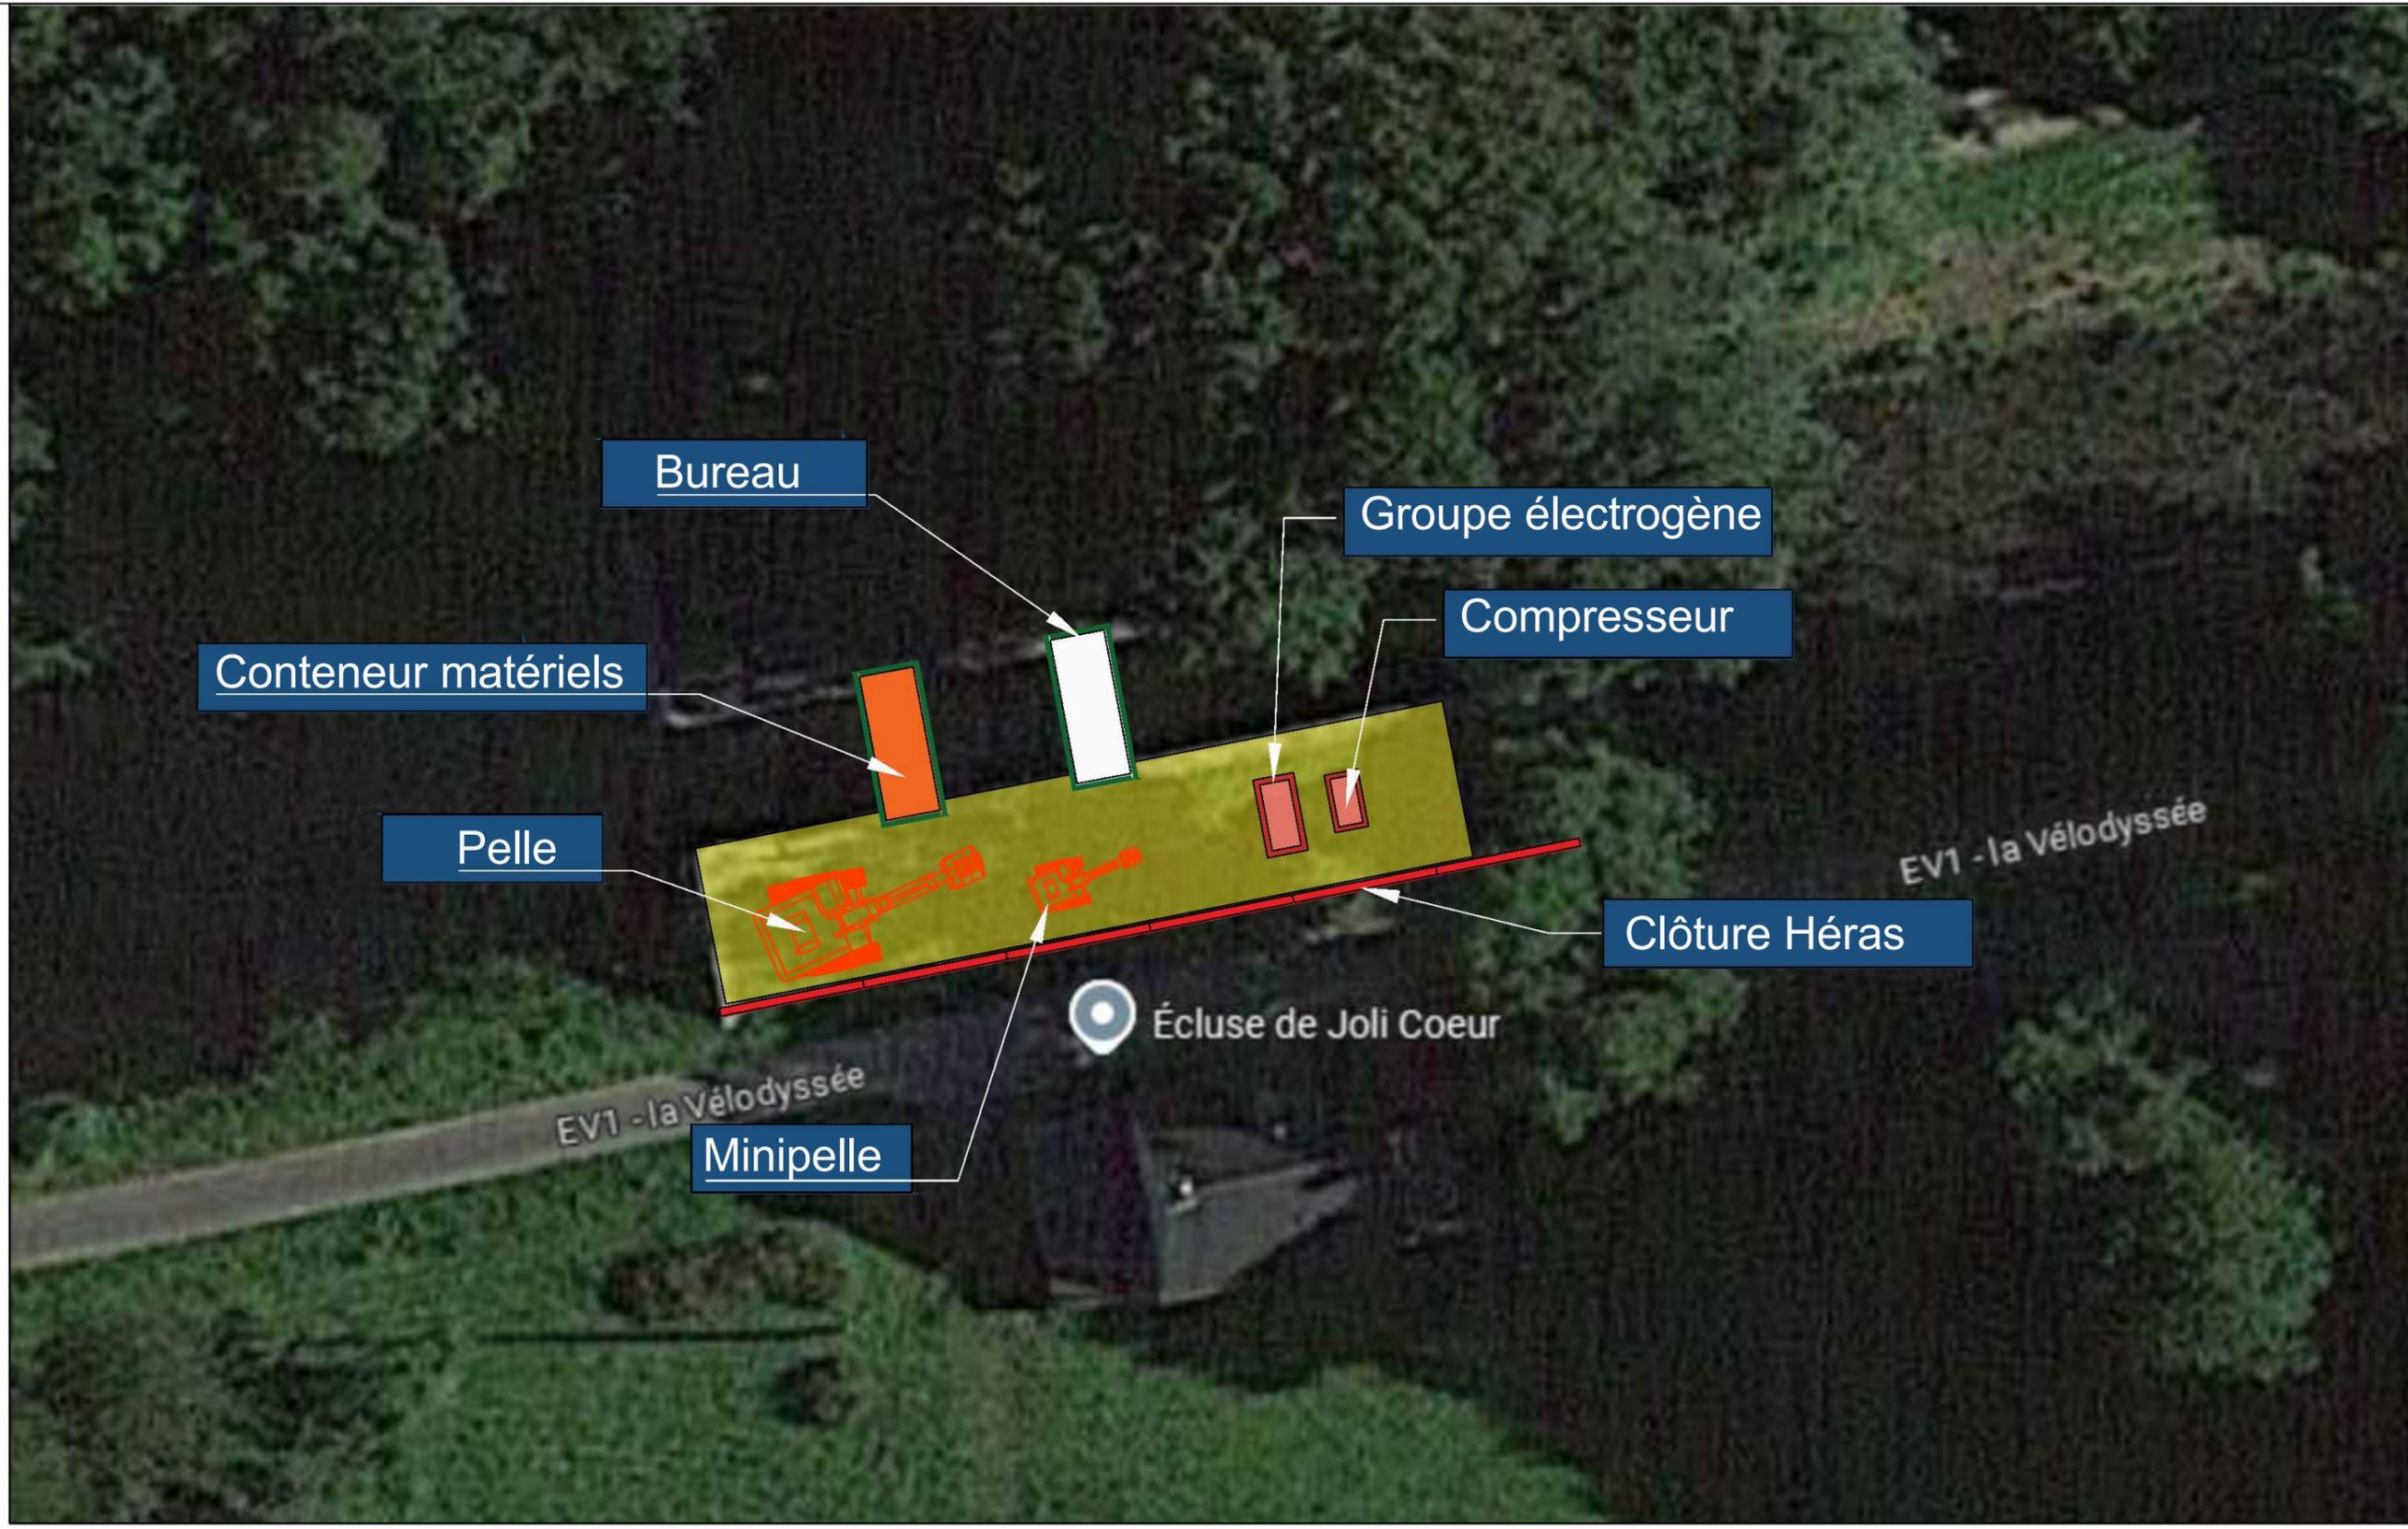

- Clôture Héras
- Zone travaux

Ech : 1/250

Ecluse Joli Coeur Noyal pontivy

PLAN INSTALLATION
DE CHANTIER

AFFAIRE	22-0660
PLAN N°	PLN-PIC04
Indice	0

Entreprise



Verchéenne
Travaux hydrauliques, maritimes et fluviaux

SAS VERCHEENNE
28 route des Fontaines Z.I. Les Maurilles
Les Verchers sur Layon
49700 DOUE EN ANJOU
Tél : 02.41.59.17.67 Fax : 02.41.59.70.69 vercheenne@orange.fr

MOA



Région
BRETAGNE

MOE