


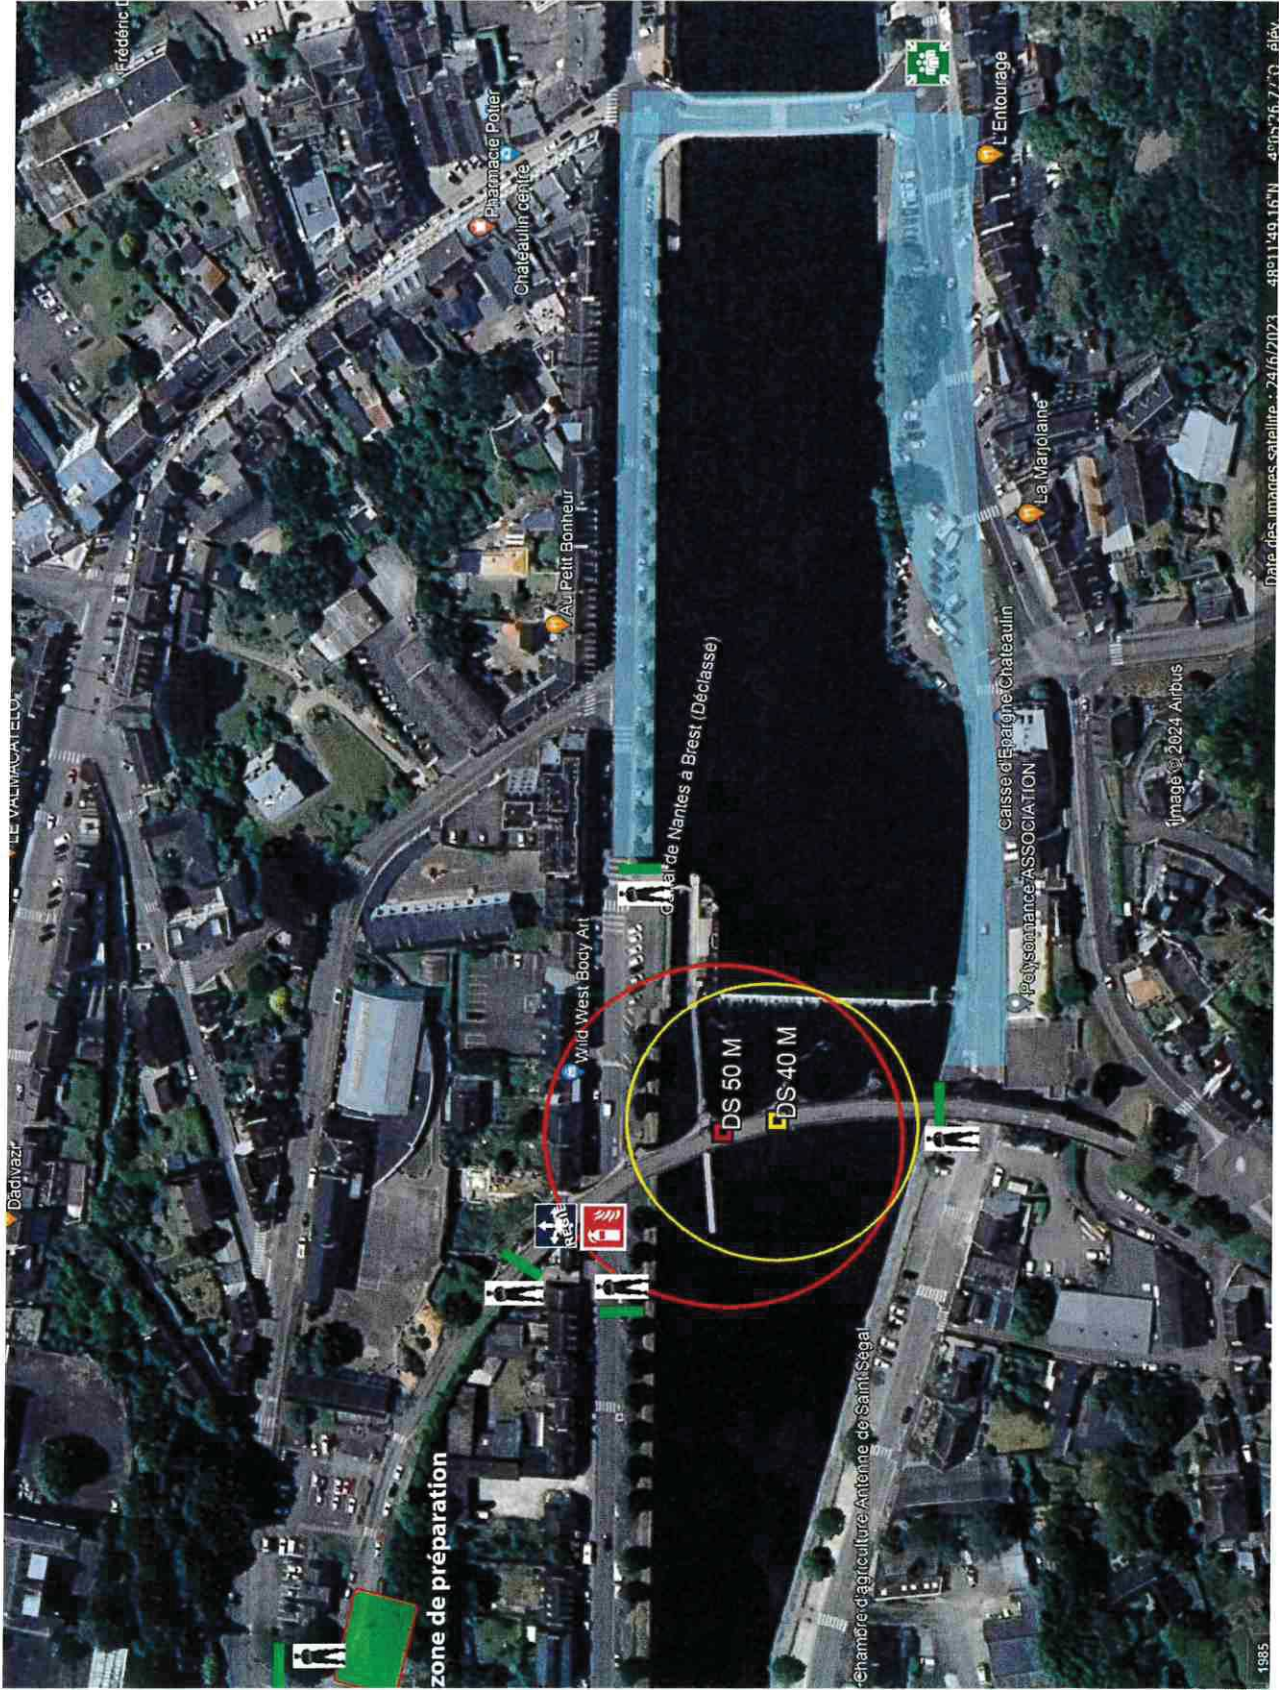

LEGENDE DE LA ZONE DE TIR	
	Périmètres de sécurité autour des différents produits.
DS «X» m	Distances de sécurité
	Pas de tir
	Régie de tir / son
	Emplacement du public
	Barrière de sécurité
	Frontières naturelles
MATÉRIELS COMPLÉMENTAIRES	
	Sonorisation
	Eclairage
	Flammes motorisées
	Étincelles froides
	Laser
	Vidéo
SECURITE	
Conformément au décret n°2010-580 du 31 mai 2010 et l'arrêté du 31 mai 2010: Avalider par l'organisateur du spectacle sur le schéma de mise en oeuvre.	
	Point de Rassemblement
	Moyen d'extinction
	Gardiennage
	Voies d'accès secours
	Borne incendie ou point d'eau

	FEERIE 8, rue Blaise Pascal 35580 GUICHEN contact@feerie.com 02.99.52.06.35
	PLAN D'IMPLANTATION SPECTACLE PYROTECHNIQUE
Adresse du site de tir: VIADUC - RUE DES TEMPLIERS	
CP: 29 150 Ville: CHATEAULIN	
Plan réalisé par: FREDERIC SALAUN	
Plan approuvé par: [Signature]	
Entité: <i>Association des Amateurs de la Sécurité</i>	
Nom, prénom: Jean-Luc	
Date: 03/07/2025	
Signature: [Signature]	

Ce plan peut-être utilisé pour la déclaration du spectacle après signature / validation de l'organisateur